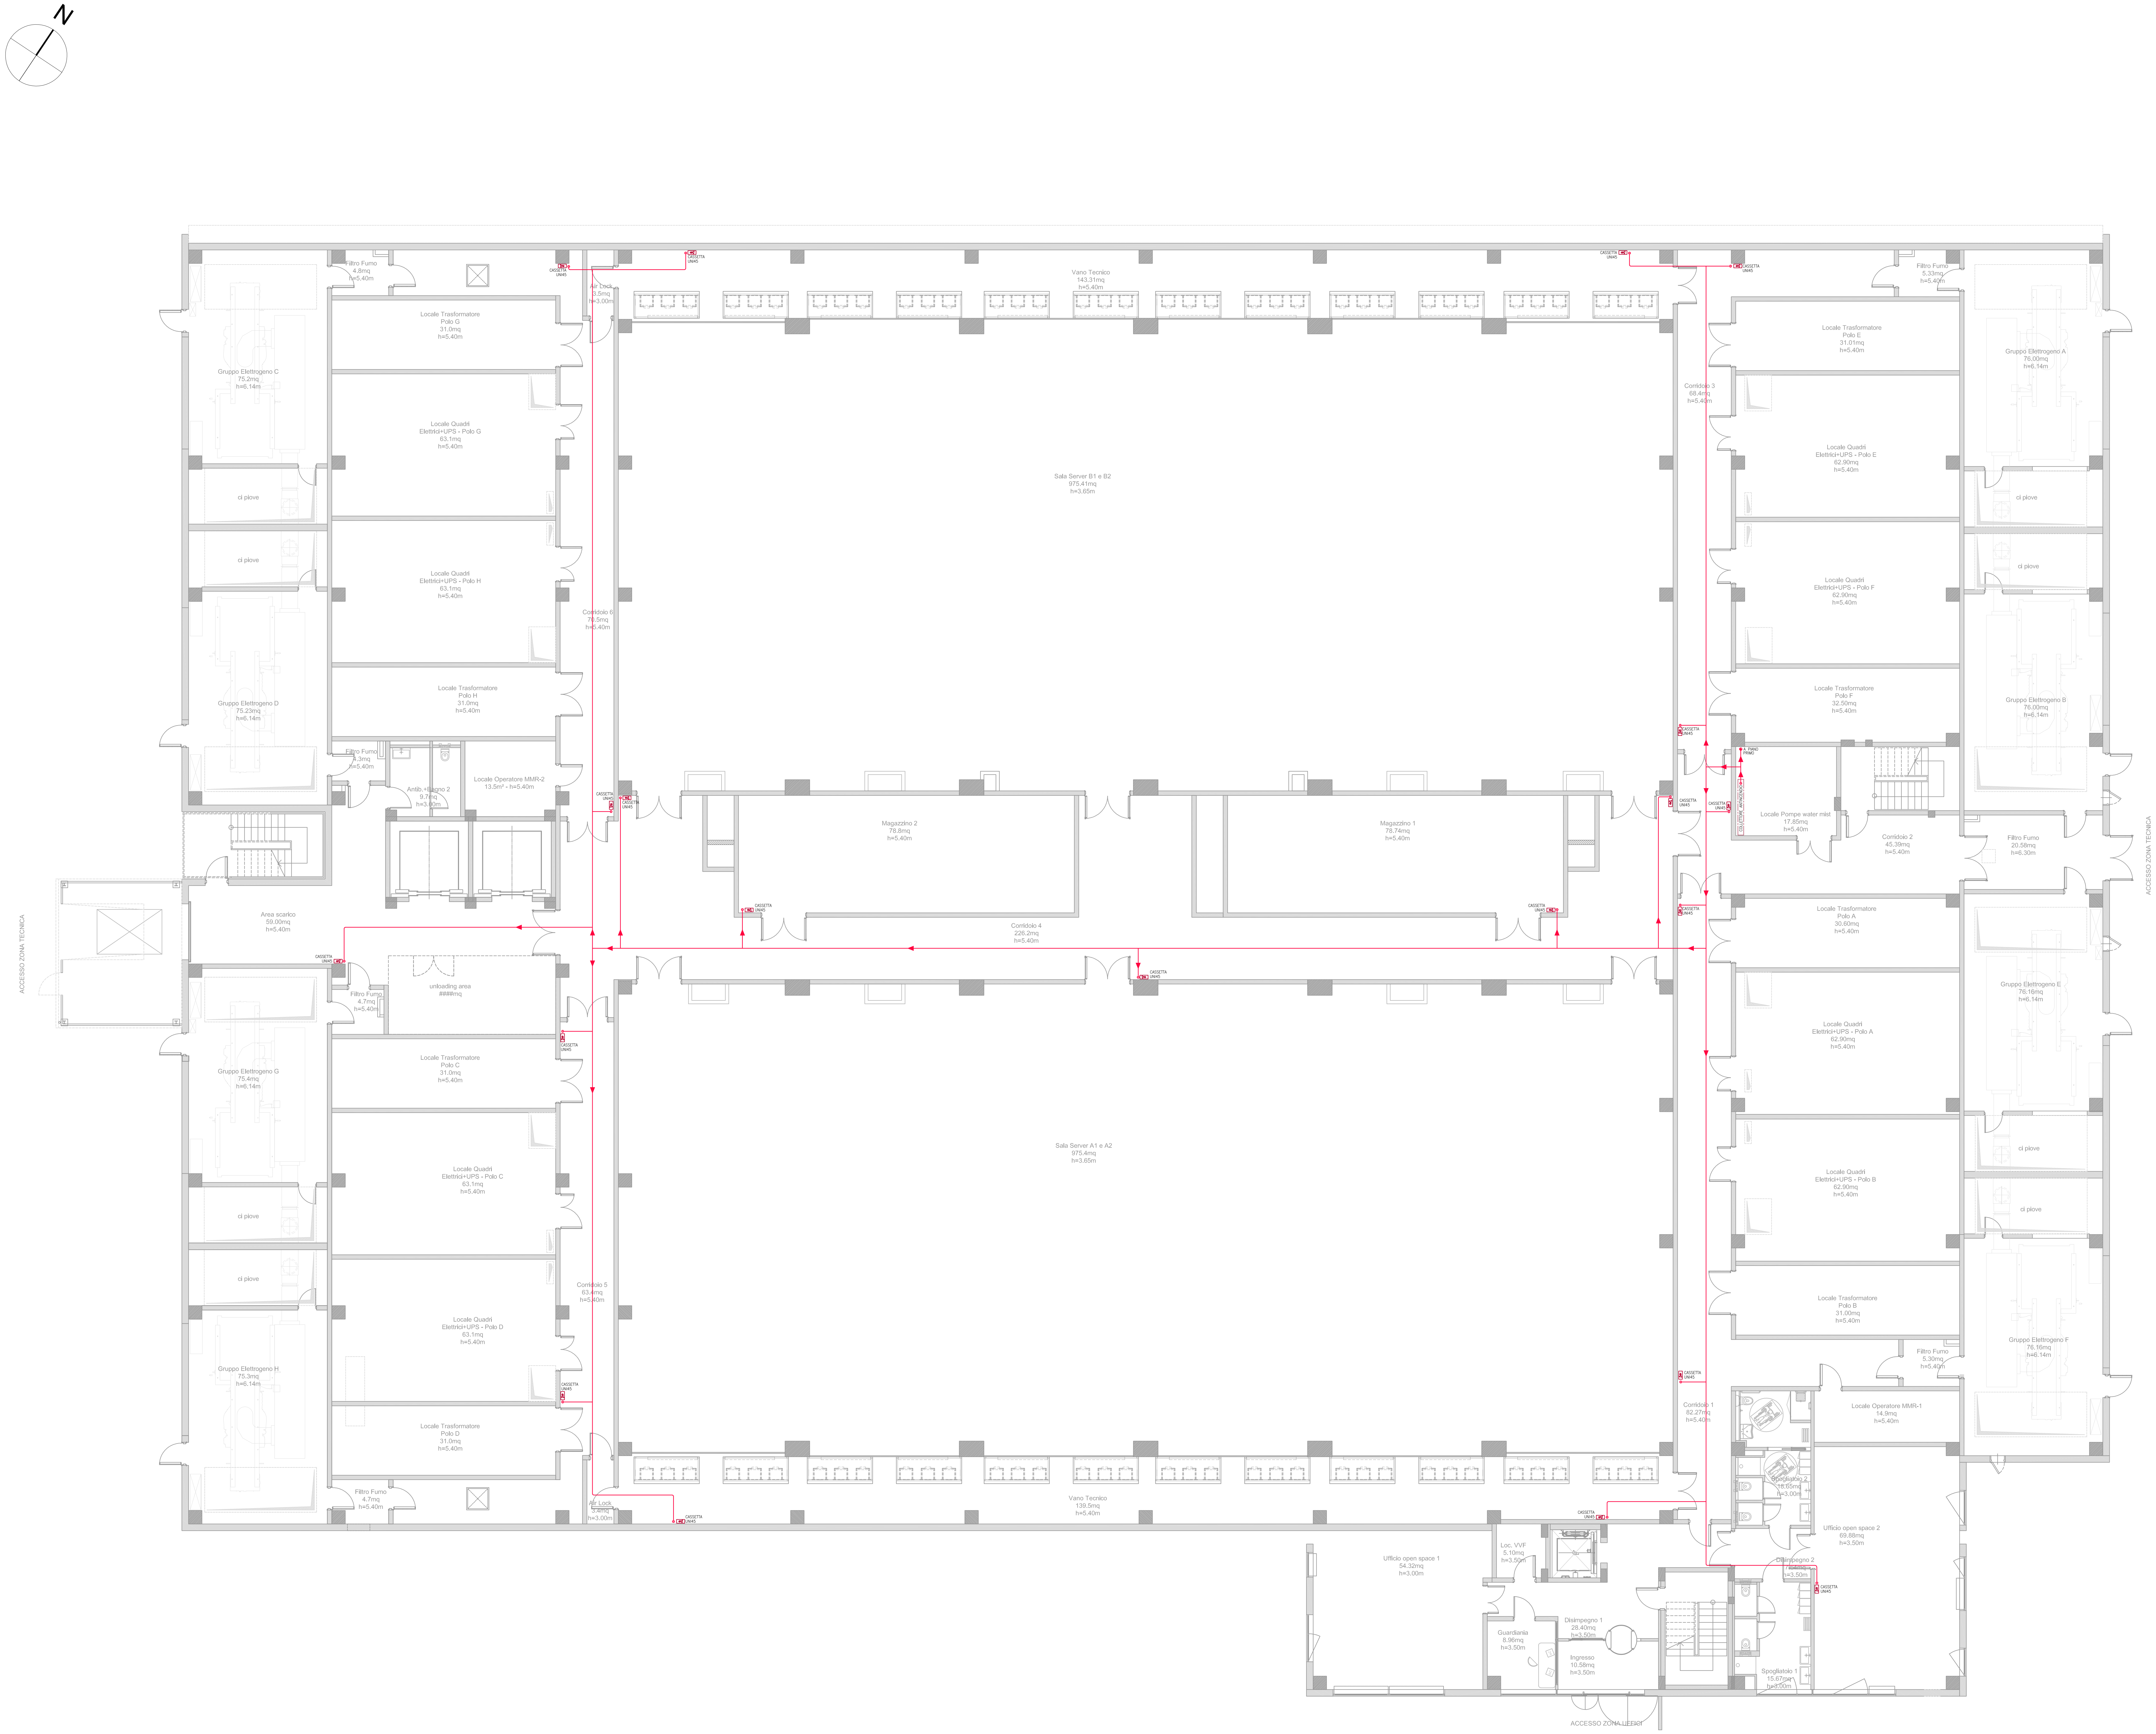
N
Filtro Fumo 4.8mq h=5.40m
CASSETTA UNI45
Air Lock 3.5mq h=3.00m
CASSETTA UNI45
Vano Tecnico 143.31mq h=5.40m
CASSETTA UNI45
CASSETTA UNI45
Filtro Fumo 5.33mq h=5.40m
Locale Trasformatore Polo G 31.0mq h=5.40m
Gruppo Elettrogeno C 75.2mq h=6.14m
Locale Quadri Elettrici+UPS - Polo G 63.1mq h=5.40m
ci piove
ci piove
Locale Quadri Elettrici+UPS - Polo H 63.1mq h=5.40m
Corridoio 6 70.5mq h=5.40m
Sala Server B1 e B2 975.41mq h=3.65m
Corridoio 3 68.4mq h=5.40m
Locale Trasformatore Polo E 31.01mq h=5.40m
Gruppo Elettrogeno A 76.00mq h=6.14m
Locale Quadri Elettrici+UPS - Polo E 62.90mq h=5.40m
ci piove
ci piove
Locale Quadri Elettrici+UPS - Polo F 62.90mq h=5.40m
Gruppo Elettrogeno D 75.23mq h=6.14m
Locale Trasformatore Polo H 31.0mq h=5.40m
Locale Trasformatore Polo F 32.50mq h=5.40m
Gruppo Elettrogeno B 76.00mq h=6.14m
Filtro Fumo 4.3mq h=5.40m
Antib.+Bagno 2 9.7mq h=3.00m
Locale Operatore MMR-2 13.5m² - h=5.40m
CASSETTA UNI45
CASSETTA UNI45
Magazzino 2 78.8mq h=5.40m
Magazzino 1 78.74mq h=5.40m
CASSETTA UNI45
CASSETTA UNI45
A PIANO PRIMO
COLLETTORE ANTINCENDIO
CASSETTA UNI45
Locale Pompe water mist 17.85mq h=5.40m
Corridoio 2 45.39mq h=5.40m
Filtro Fumo 20.58mq h=6.30m
ACCESSO ZONA TECNICA
Area scarico 59.00mq h=5.40m
CASSETTA UNI45
CASSETTA UNI45
Corridoio 4 226.2mq h=5.40m
CASSETTA UNI45
CASSETTA UNI45
CASSETTA UNI45
Locale Trasformatore Polo A 30.60mq h=5.40m
ACCESSO ZONA TECNICA
unloading area ####mq
Filtro Fumo 4.7mq h=5.40m
CASSETTA UNI45
Gruppo Elettrogeno E 76.16mq h=6.14m
Locale Trasformatore Polo C 31.0mq h=5.40m
Gruppo Elettrogeno G 75.4mq h=6.14m
Locale Quadri Elettrici+UPS - Polo A 62.90mq h=5.40m
Locale Quadri Elettrici+UPS - Polo C 63.1mq h=5.40m
Sala Server A1 e A2 975.4mq h=3.65m
ci piove
ci piove
Corridoio 5 63.4mq h=5.40m
Locale Quadri Elettrici+UPS - Polo B 62.90mq h=5.40m
Locale Quadri Elettrici+UPS - Polo D 63.1mq h=5.40m
CASSETTA UNI45
Locale Trasformatore Polo B 31.00mq h=5.40m
CASSETTA UNI45
Gruppo Elettrogeno H 75.3mq h=6.14m
Filtro Fumo 5.30mq h=5.40m
Gruppo Elettrogeno F 76.16mq h=6.14m
Locale Trasformatore Polo D 31.0mq h=5.40m
Corridoio 1 82.27mq h=5.40m
Locale Operatore MMR-1 14.9mq h=5.40m
Filtro Fumo 4.7mq h=5.40m
Air Lock 3.4mq h=3.00m
CASSETTA UNI45
Vano Tecnico 139.5mq h=5.40m
CASSETTA UNI45
Spogliatoio 2 18.65mq h=3.00m
Ufficio open space 2 69.88mq h=3.50m
Ufficio open space 1 54.32mq h=3.00m
Loc. VVF 5.10mq h=3.50m
Disimpegno 2 h=3.50m
CASSETTA UNI45
Guardiania 8.96mq h=3.50m
Disimpegno 1 28.40mq h=3.50m
Ingresso 10.58mq h=3.50m
Spogliatoio 1 15.67mq h=3.00m
ACCESSO ZONA UFFICI

TIPICO INSTALLAZIONE CASSETTA UNI 45

(NON IN SCALA)

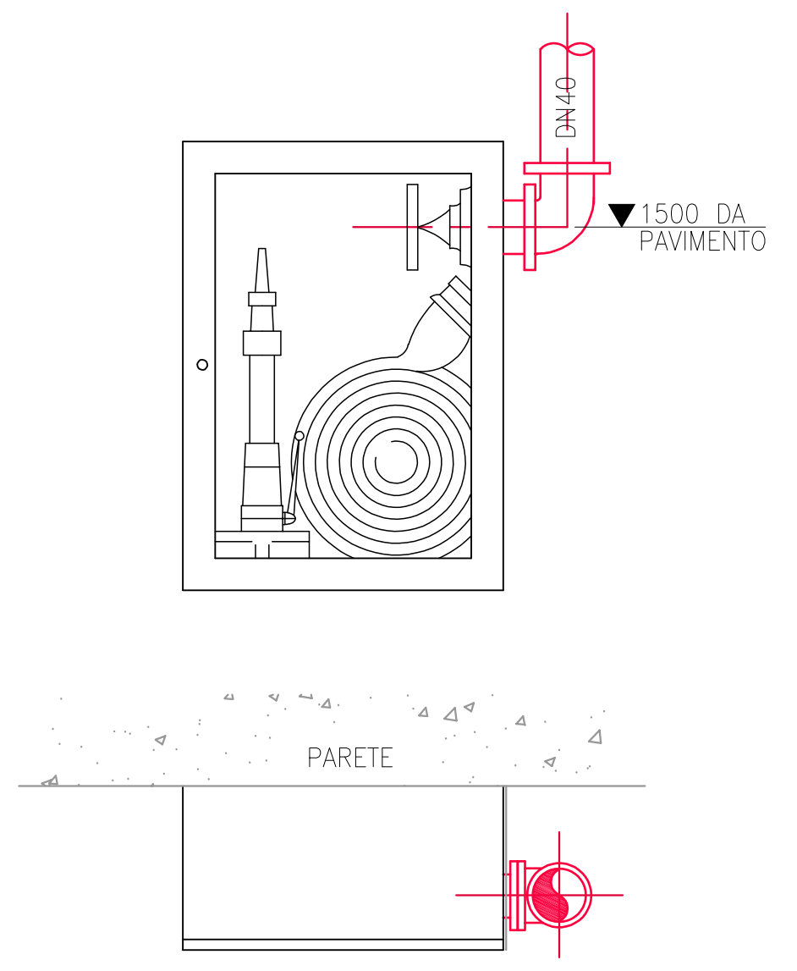
DN40
1500 DA PAVIMENTO
PARETE

TIPICO SUPPORTO TUBAZIONI A SOFFITTO

(NON IN SCALA)

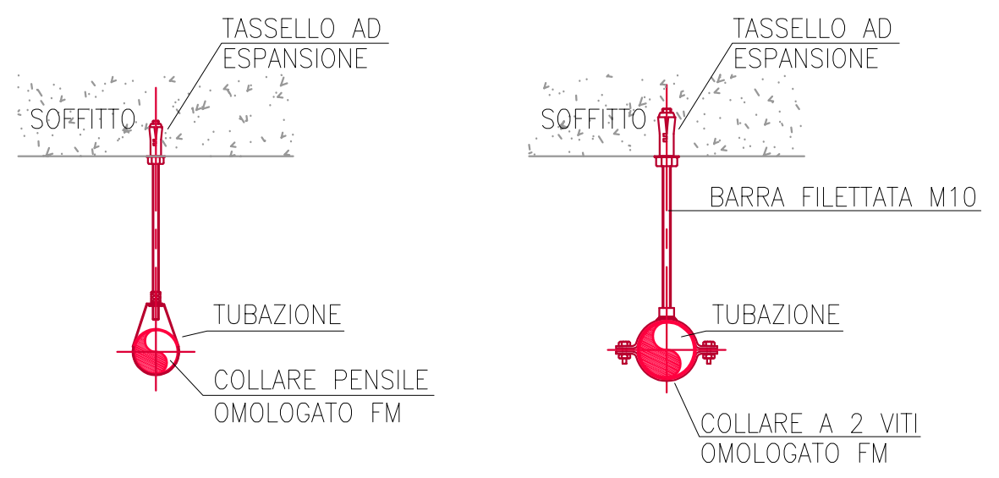
TASSELLO AD ESPANSIONE
SOFFITTO
TUBAZIONE
COLLARE PENSILE OMOLOGATO FM
TASSELLO AD ESPANSIONE
SOFFITTO
BARRA FILETTATA M10
TUBAZIONE
COLLARE A 2 VITI OMOLOGATO FM

TIPICO SUPPORTO TUBAZIONI IN VERTICALE

(NON IN SCALA)

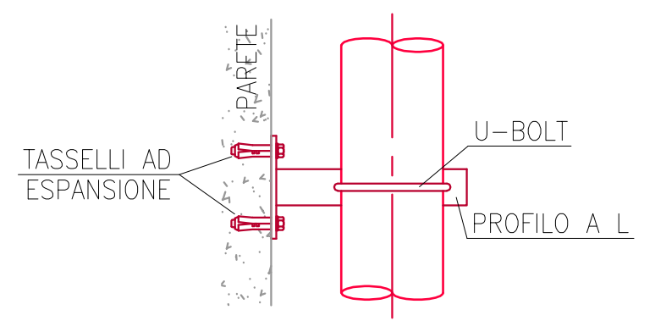
PARETE
TASSELLI AD ESPANSIONE
U-BOLT
PROFILO A L

VALIDO SOLO PER IMPIANTI MECCANICI

progetto n.
13 03 - DATA IV - CORNAREDO / SETTIMO M.SE

proprietà
Data4
SMART & SCALABLE DATA CENTERS

progettista
IL PROFESSIONISTA ANTINCENDIO
Dott. Geom. LUCA BOLDONI
Iscrizione Albo Prof. di Milano n. 9636
Iscrizione Elenco M.I. n. MI9636G0877
Luca Boldoni

impresa

OCIS
AN EQUANS COMPANY
OMEGA CONCEPT IMPIANTI E SISTEMI S.p.A
Italy - Process Industries
Strada 6 - Palazzo A11
20057 Assago (MI)

proprietà
DATA 4 ITALY S.R.L.
Piazza Eleonora Duse, 2
20122 MILANO

progetto strutturale:
GENERALE PREFABBRICATI S.p.a.
centro direzionale quattrotorri
Ellera Scalo - 06132 PERUGIA - IT
tel.: +39 075 51 871 fax: +39 075 51 71 145
www.generaleprefabbricatispa.com

progetto impianti acustici:
ACOUSTIC & ENGINEERING s.r.l.
Via Cavour, 14 - 20851 LISSONE (MB)
tel.: 039/2459177 fax: 039/4655570
www.brugola.net

progetto impianti meccanici:
OMEGA CONCEPT IMPIANTI E SISTEMI S.p.A.
Strada 6 - Palazzo A11
20057 Assago (MI)

progetto impianti elettrici:
INEO TERTIAIRE IdF
165 Rue Jean Jaurès
78130 Les Mureaux
cofelyineo-gdfsuez.com

progetto architettonico:
garretti associati architects planners engineers
GARRETTI ASSOCIATI S.r.l.
Via Trieste, 9 - 20146 MILANO
tel.: +39 02 430 6931 fax: +39 02 480 170 51
www.garrettiassociati.it

progetto
DATA CENTER
DC08.2
SEGNALAZIONE CERTIFICATA DI INIZIO ATTIVITA' alternativa al Permesso di Costruire
ai sensi del d.P.R. n° 380/2001 e del d.P.R. n° 160/2010

prima emissione: 13.01.2023
disegnato da: AB

scala: 1:100 A0

aggiornamenti
A . .
B

tavola n.

disciplina	lotto	sub	categoria	tipo	piano	numero
C	08.2	00	RE	10	+00	10

descrizione:
DATA4 MILANO - EDIFICIO DC08.2
PIANO TERRA - QUOTA ±0.00
PLANIMETRIA DISTRIBUZIONE IMPIANTO ANTINCENDIO
CASSETTE UNI45

IMPIANTI MECCANICI